

ΕΦΗΜΕΡΙΣ ΤΗΣ ΚΥΒΕΡΝΗΣΕΩΣ

ΤΗΣ ΕΛΛΗΝΙΚΗΣ ΔΗΜΟΚΡΑΤΙΑΣ

ΤΕΥΧΟΣ ΤΕΤΑΡΤΟ Αρ. Φύλλου **1144**

16 Σεπτεμβρίου 1993

ΑΠΑΛΛΟΤΡΙΩΣΕΙΣ

ΑΠΟΦΑΣΕΙΣ

Αριθ. 2092

Καθορισμός ορίων Αιγιαλού και δημιουργία ζώνης παραλίας και παλαιού Αιγιαλού στην παραλιακή ζώνη Πατρών από ΣΦΑΓΕΙΑ μέχρι ΟΔΟ ΠΕΝΤΕ ΠΗΓΑΔΙΩΝ.

Ο ΝΟΜΑΡΧΗΣ ΑΧΑΪΑΣ

Έχοντας υπόψη:

1. Τις διατάξεις των άρθρων 1 μέχρι και 7 του Α.Ν. 2344/1940 «Περί Αιγιαλού και Παραλίας», όπως τροποποιήθηκαν και συμπληρώθηκαν με τις διατάξεις α) του άρθρου 13 του Ν. 1078/1980 και β) του άρθρου 23 του Ν. 1337/1983.

2. Τις διατάξεις της παραγράφου 9 του άρθρου 1 του κεφαλαίου Β' της 0.208/181/26.4.82 (ΦΕΚ 214/26.4.82 Τεύχος Β') κοινής απόφασης των Υπουργών Προεδρίας Κυβερνήσεως και Οικονομικών για αναμόρφωση Συλλογικών Οργάνων Γνωμοδοτικής και Αποφασιστικής αρμοδιότητας του Υπουργείου Οικονομικών.

3. Την από 25.1.1993 έκθεση της επιτροπής καθορισμός των ορίων του Αιγιαλού και της παραλίας και του παλαιού Αιγιαλού στην παραλιακή ζώνη Πατρών από τα σφαγεία μέχρι την οδό Πέντε Πηγαδιών και το από τον Μάϊο του 1987 τοπογραφικό και υψομετρικό διάγραμμα, που συντάχθηκε από τον Παναγιώτη Περιστέρη, τοπογράφο του γραφείου Τοπογραφικής υπηρεσίας του Νομού Αχαΐας, σε πινακίδα με κλίμακα 1:500, που θεωρήθηκε τον Μάϊο του 1987 από τον Προϊστάμενο του Γραφείου Τοπογραφικής Νομού Αχαΐας και που συνοδεύει την έκθεση της προαναφερόμενης Επιτροπής.

4. Την σύμφωνη γνώμη του Γενικού Επιτελείου Ναυτικού, που διατυπώθηκε στο υπ' αρ. Φ. 544.5/190/93/ Σχ. 400/24 Μαρτίου 1993 έγγραφό του.

5. Τις διατάξεις του άρθρου 1 της παραγράφου 1 του Ν. 3200/1955 (ΦΕΚ 97/Α/1955) περί διοικητικής αποκεντρώσεως, σε συνδυασμό με τις διατάξεις του από 28.6.1955 Β.Δ/τος περί εξαιρέσεως από της κατά το άρθρο 1 παράγραφος 1 του Ν. 3200/1955 αρμοδιότητος Νομαρχών, αντικειμένων τινών αρμοδιότητος του Υπουργού Οικονομικών, του Β.Δ/τος 704/1970 και το άρθρο 1 παράγραφος 5 του Π.Δ/τος 71/25.2.1984, σχετικά με την μεταβίβαση αρμοδιοτήτων του Υπουργού Οικονομικών στους Νομάρχες και της Περιφερειακές Αρχές διανομαρχιακού επιπέδου, αποφασίζουμε:

1. Επικυρώνουμε την από 25.1.1993 έκθεση της επιτροπής καθορισμού ορίων Αιγιαλού, παραλίας και παλαιού Αιγιαλού, καθώς και το από τον Μάϊο του έτους 1987, τοπογραφικό διάγραμμα που την συνοδεύει, το οποίο συντάχθηκε από τον Παναγιώτη Περιστέρη, τοπογράφο του γραφείου Τοπογραφικής Υπηρεσίας του Νομού Αχαΐας και θεωρήθηκε τον Μάϊο Αχαΐας και θεωρήθηκε τον Μάϊο του 1987 από τον Προϊστάμενο του Γραφείου Τοπογραφικής Νομού Αχαΐας, επί του οποίου η πιο πάνω επιτροπή με κόκκινη γραμμή καθόρισε τα όρια του Αιγιαλού, με κίτρινη γραμμή τα όρια της παραλίας και με μπλε γραμμή τα όρια του παλαιού Αιγιαλού στην παραλιακή ζώνη Πατρών από τα σφαγεία μέχρι την οδό Πέντε Πηγαδιών.

2. Η παρούσα απόφαση μαζί με την έκθεση και το διάγραμμα που προαναφέραμε να δημοσιευθούν στην Εφημερίδα της Κυβερνήσεως.

Πάτρα, 14 Μαΐου 1993

Ο Νομάρχης
ΝΙΚΟΣ ΤΑΓΑΡΗΣ

ΕΚΘΕΣΗ

Της Επιτροπής καθορισμού των οριογραμμών του αιγιαλού και της παραλίας σύμφωνα με τις διατάξεις του άρθ. 74 του Π.Δ/τος 636/1977 στην παραλιακή ζώνη Πατρών από τα Σφαγεία μέχρι την οδό Πέντε Πηγαδιων για πρώτη φορά.

Στην Πάτρα σήμερα την 25.1.1993 οι υπογεγραμμένοι:

1. Άννα Κλάδη, υπάλληλος της Δ.Ο.Υ. Β' Πατρών, νομίμως αναπληρούσα την κωλυόμενη Προϊσταμένη της Δ.Ο.Υ. Β' Πατρών, ως Πρόεδρος.

2. Παναγιώτης Μάραντος, Τοπογρ. Μηχαν. νομίμως αναπληρών τον κωλυόμενο Προϊστάμενο της Δ/νσης Τεχν. Υπηρεσιών Νομ. Αχαΐας και

3. Μοσχονάς Μανώλης, Υποπλ/ρχος Λ.Σ., νομίμως αναπληρών τον κωλυόμενο Λιμενάρχη Πατρών, ως μέλη, που αποτελούν την επιτροπη καθορισμού των ορίων αιγιαλού – παραλίας δυνάμει του άρθ. 74 του Π.Δ/τος και μετά από

εντολή του προέδρου της, κάναμε αυτοψία στην παραπάνω περιοχή και αφού λάβαμε υπόψη:

1. Το από 8.3.1988 έγγραφο του Λιμενικού Ταμείου Πατρών με το οποίο ζητείται ο καθορισμός των ορίων του αιγιαλού – παραλίας στην εν λόγω περιοχή.

2. Το από τον Μάϊο 1987 τοπογραφικό διάγραμμα, με κλίμακα 1:500 που συντάχθηκε από τον Παναγιώτη Περιστέρη, τοπογράφο Μηχανικό του γραφείου Τοπογραφικής και στη συνέχεια συμπληρώθηκε και διορθώθηκε σύμφωνα με το 544.5/455/92/1013/13.7.1992 έγγραφο του ΓΕΝ από το Γραφείο Τοπογραφικής της Νομαρχίας και θεωρήθηκε από τον Ευστράτιο Χρυσάφη, Προϊστάμενο του Γραφείου Τοπογραφικής Ν. Αχαΐας.

3. Τις διατάξεις του άρθ. 5 του Α.Ν.-2344/1990, τον Νόμο 719/1977 καθώς και τις γνωμοδοτήσεις του Νομικού Συμβουλίου του Κράτους αρ. 64/59 και 630/64.

4. Το πλήθος των κορυφών της οριογραμμής του Αιγιαλού από το 1 έως το 60 και της οριογραμμής της παραλίας από το 1' έως το 60' καθώς και τον τρόπο εξασφαλίσεως των κορυφών, όπως φαίνεται στο σχετικό διάγραμμα.

5. Την αντίληψη που σχηματίστηκε από την επιτόπια επίσκεψη για το πλάτος της βρεχόμενης ζώνης της ξηράς και των άλλων συναφών στοιχείων, δηλ. την μορφολογία της περιοχής, την κατάσταση της ακτής, την κατάσταση του θαλάσσιου χώρου, τις καιρικές συνθήκες που επικρατούν στην περιοχή.

6. Το υπ' αριθμ. 544.5/654/90/1668/29.11.90 έγγραφο της Δ/νσης Α2/ΓΕΝ.

2. Ότι τίθεται ζώνη Παραλίας επειδή με την ζώνη του αιγιαλού δεν εξυπηρετούνται οι σκοποί του άρθρου 7 παράγ. 1 του Α.Ν. 2344/40, καθορίζουμε:

Επί του ανωτέρω τοπογραφικού διαγράμματος:

α) την οριογραμμή του αιγιαλού με κόκκινη συνεχή πολυγωνική γραμμή 1', 2', ... 60' της οποίας οι κορυφές έχουν εξαρτηθεί από το κρατικό δίκτυο συντ/νων.

β) την οριογραμμή της παραλίας με συνεχή κίτρινη πολυγωνική γραμμή 1', 2', ... 60' η οποία χαράκτηκε σε απόσταση 15μ. και είναι παράλληλη προς την οριογραμμή του αιγιαλού και της οποίας οι κορυφές έχουν ομοίως εξαρτηθεί από το κρατικό δίκτυο συντ/νων.

γ) επί του διαγράμματος σημειώνεται και η γραμμή του παλαιού αιγιαλού με μπλε πολυγωνική γραμμή – στιγμή 1'', 2'', 3'' .... 28''.

Πάτρα, 25 Ιανουαρίου 1993

Ο Πρόεδρος	Τα Μέλη
ΑΝΝΑ ΚΛΑΔΗ	Π. ΜΑΡΑΝΤΟΣ
	Μ. ΜΟΣΧΟΝΑΣ

ΑΠΟΤΥΠΩΣΗ ΑΙΓΙΑΛΟΥ

ΠΕΡΙΟΧΗ: ΛΙΜΗΝ ΠΑΤΡΩΝ
ΔΗΜΟΣ: ΠΑΤΡΕΩΝ
ΕΠΑΡΧΙΑ: ΠΑΤΡΩΝ
ΑΡΜΟΔΙΑ ΟΙΚ ΕΦΟΡΙΑ: ΠΑΤΡΩΝ
ΝΟΜΑΡΧΙΑ: ΑΧΑΪΑΣ

ΚΛΙΜΑΞ 1:500

ΤΡΙΓΩΝΟΜΕΤΡΙΚΗ ΕΞΑΡΤΗΣΗ ΕΞΗΡΤΗΜΕΝΟ Δ
Δ ΛΑΔΟΠΟΥΛΟΣ (Γ.Υ.Σ.) Δ Ν Δ ΦΑΡΟΣ (Γ.Υ.Σ.)
Δ ΝΕΑ ΠΡΟΒΛΗΤΑ (Τ.Υ.)

ΚΕΝΤΡΟ ΦΥΛΛΟΥ ΧΑΡΤΟΥ φ = 38° 15

ΜΕΘΟΔΟΣ ΑΠΟΤΥΠΩΣΕΩΣ ΤΑΧΥΜΕΤΡΙΚΗ
ΧΡΟΝΟΛΟΓΙΑ ΑΠΟΤΥΠΩΣΕΩΣ: ΑΥΓΟΥΣΤΟΣ-ΣΕΠΤΕΜΒΡΙΟΣ 1986

ΥΠΟΜΝΗΜΑ ΣΥΜΒΟΛΩΝ

- ΑΜΜΟΥΔΙΑ
- ΚΤΙΣΜΑΤΑ
- ΣΤΥΛΟΣ ΔΕΗ
- ΣΥΡΜΑΤΟΠΛΕΓΜΑ
- ΟΡΙΟΓΡΑΜΜΗ ΑΙΓΙΑΛΟΥ

ΤΜΗΜΑ Ι

Δημοτ. Σφαγεία - Οδ. Κυρίλλου Αρχιεπ.

Το διάγραμμα αυτό συνοδεύει την από 25/1/1993 έκθεση της [illegible] επιτροπής.

Δεν εξαιρούνται της ζώνης της παραλίας τα εντός αυτής υφιστάμενα κτίσματα ή τμήματα αυτών, σύμφωνα με τις διατάξεις του Ν. 1337/83

Η ΕΠΙΤΡΟΠΗ
1.
2.
3.
ΜΟΣΧΟΝΑΣ Γ. ΕΜΜΑΝΟΥΗΛ

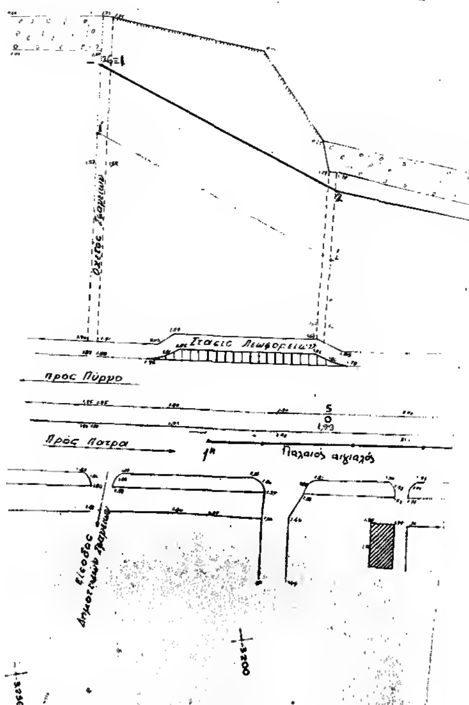
ΠΑΤΡΑΙ

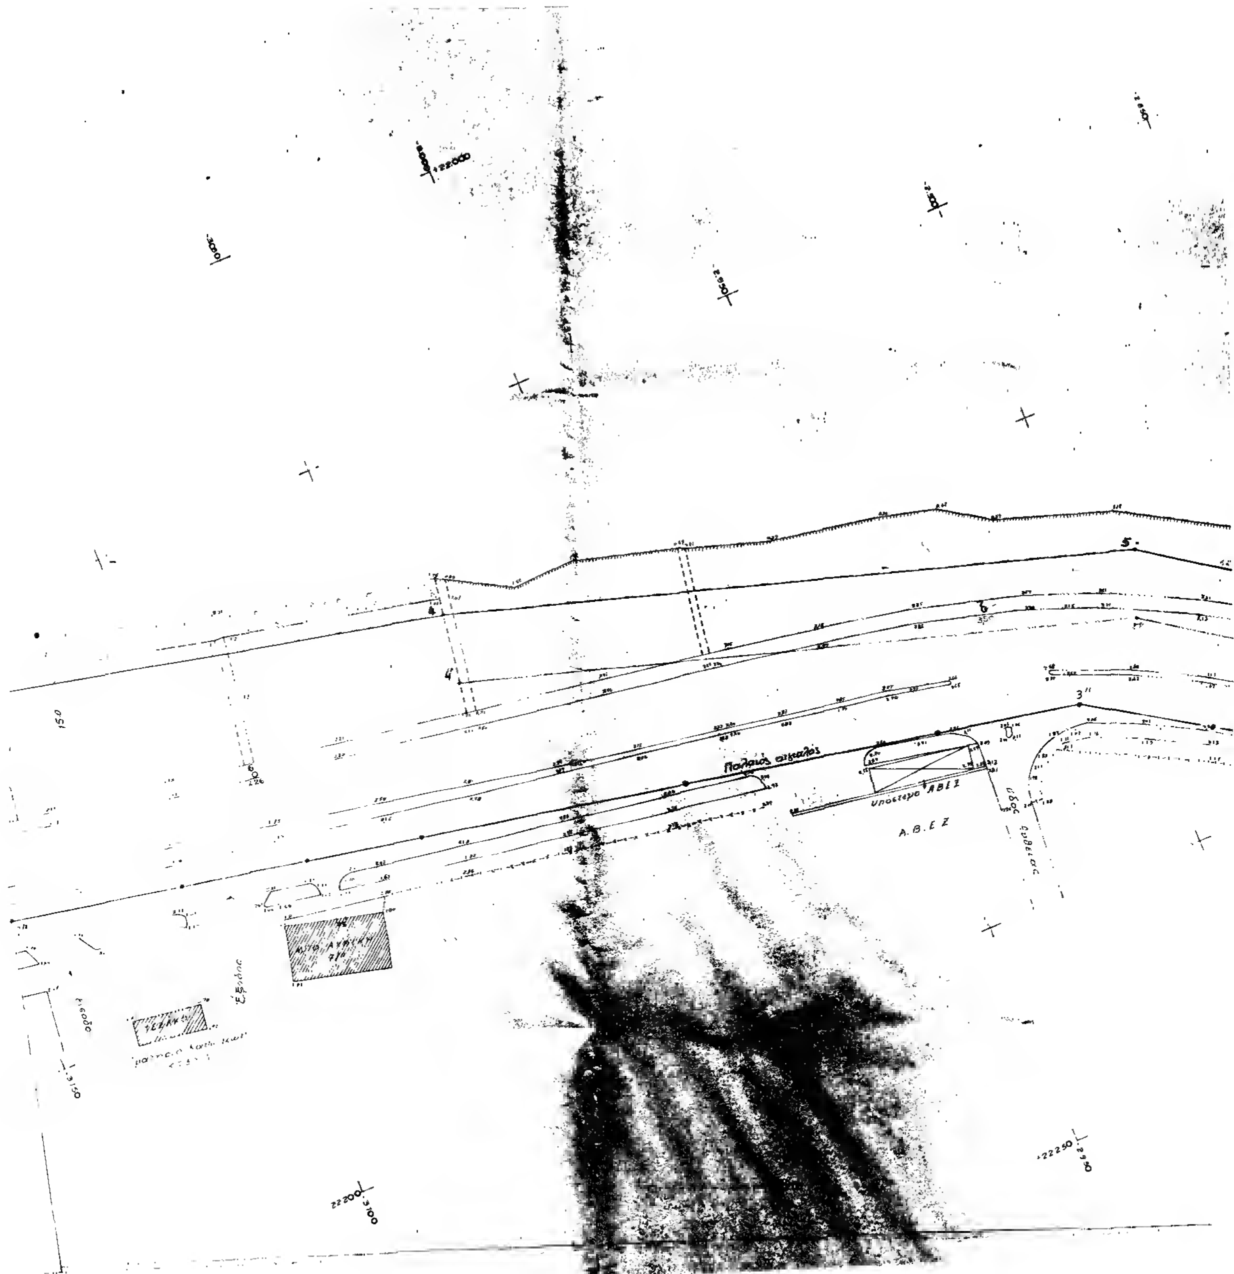
ΥΠΟΜΝΗΜΑ
1) [illegible] 12,3 60
2) [illegible] 12,3 60
3) [illegible] 12 28

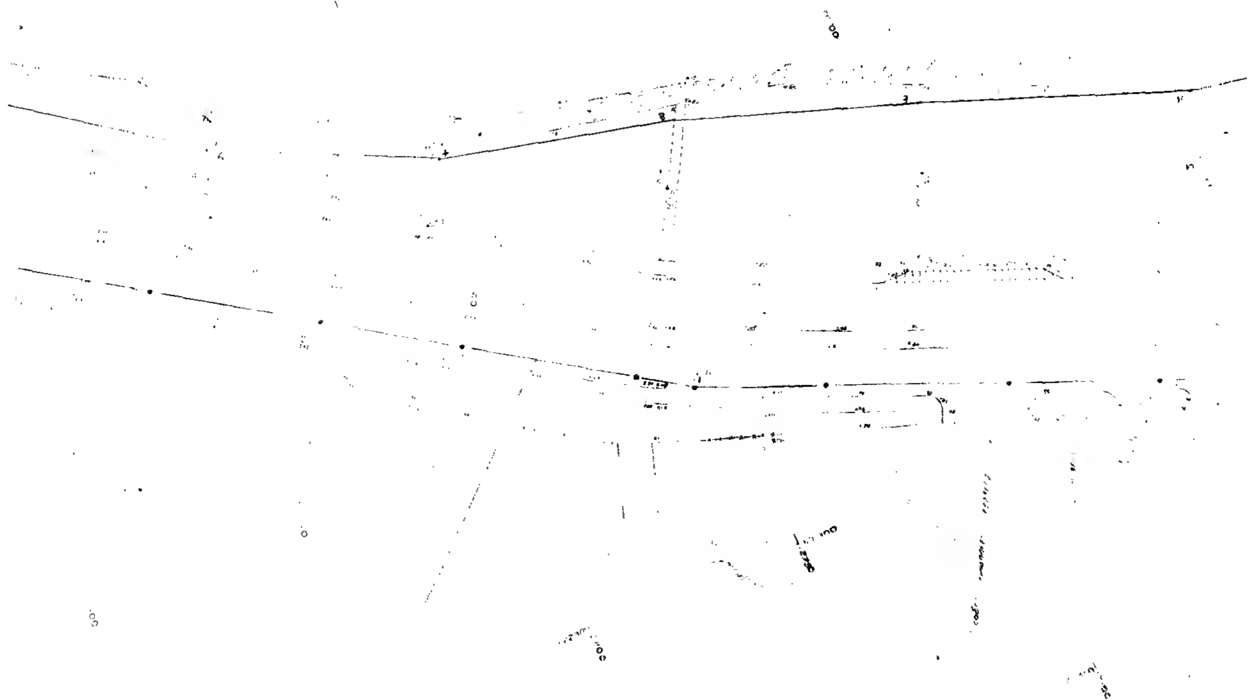
Η ΕΠΙΤΡΟΠΗ
1.
2.
3. ΜΟΣΧΟΝΑΣ Γ. ΕΜΜΑΝΟΥΗΛ

Μάιος 1987

Καθορισμός γραμμής στην περιοχή Ιτεών με απόφαση Νομάρχη Αχαΐας 10831/1127/15-6-87 (ΦΕΚ 597 Δ'/24-6-87)




Παλαιός αιγιαλός
Υπόστεγο ΑΒΕΖ
Α.Β.Ε.Ζ
3''
4'
5
6


ΠΑΤΡΑΪΚΟΣ ΚΟΛΠΟΣ

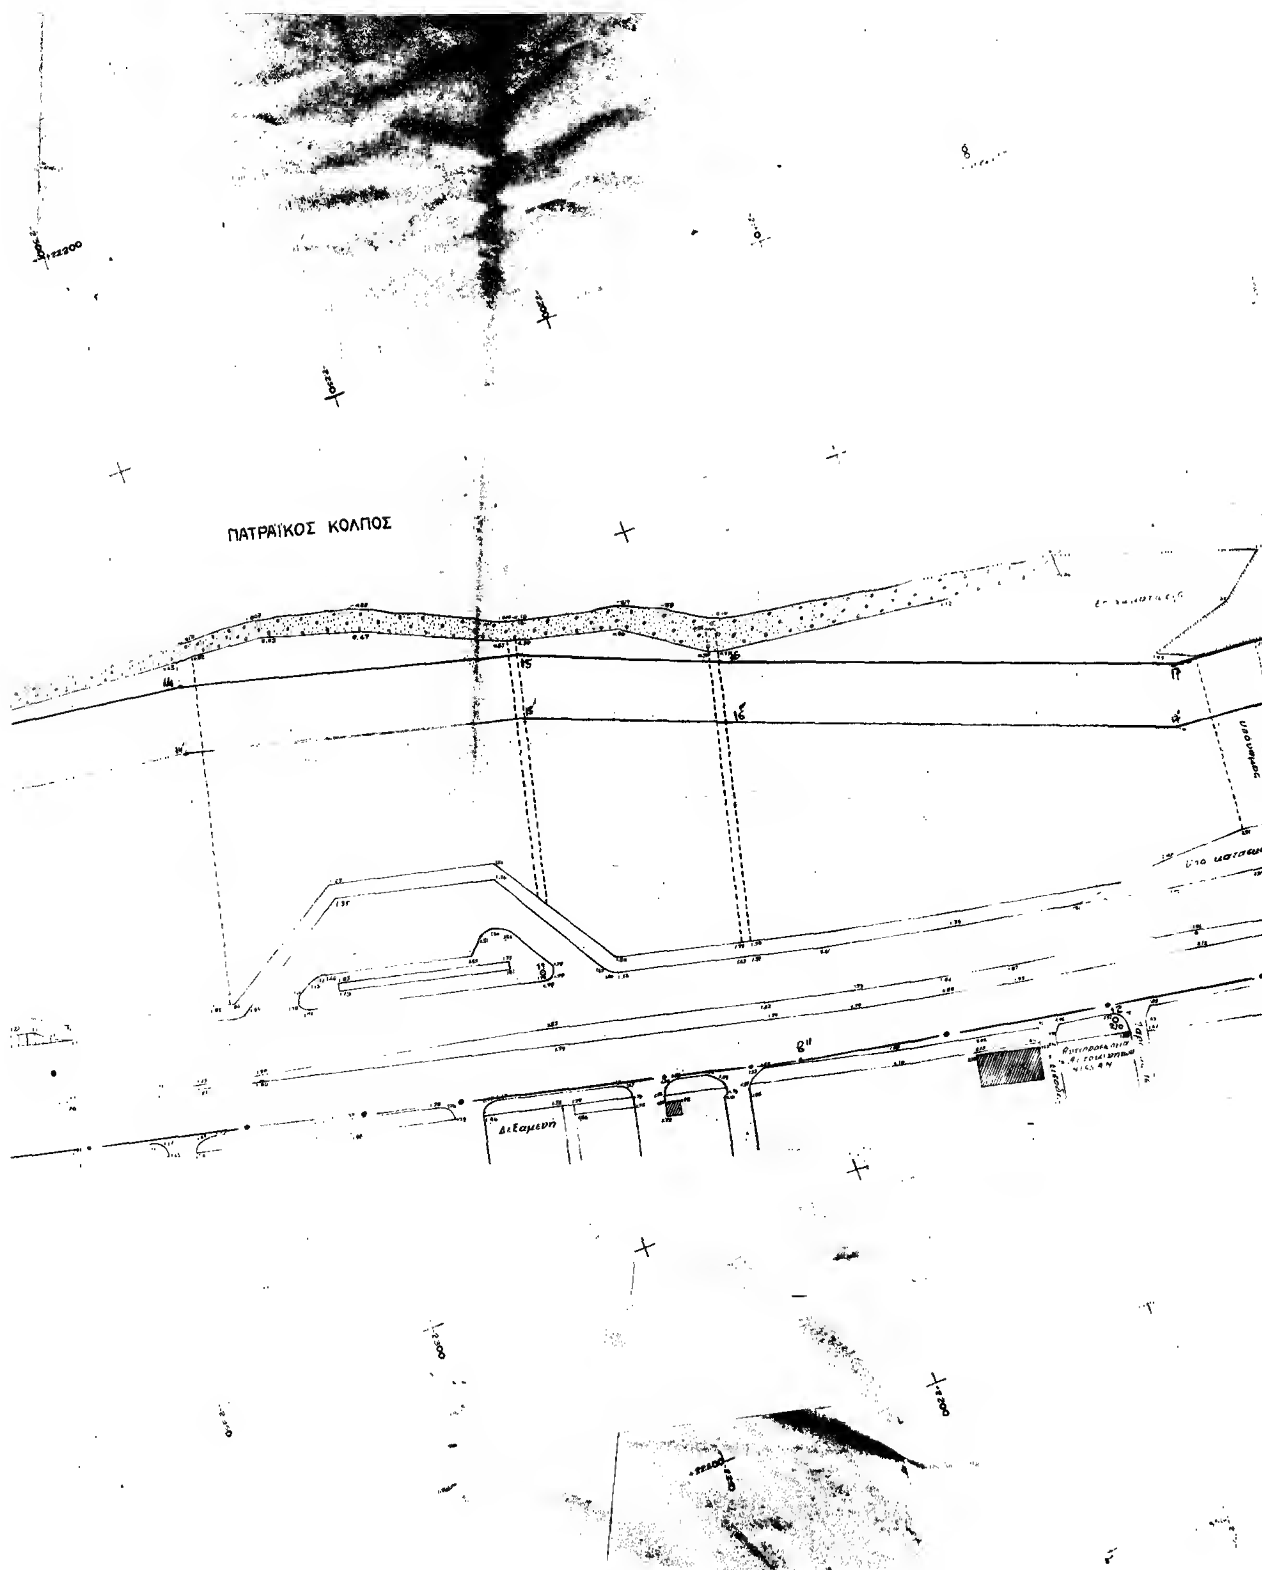
5''

6''

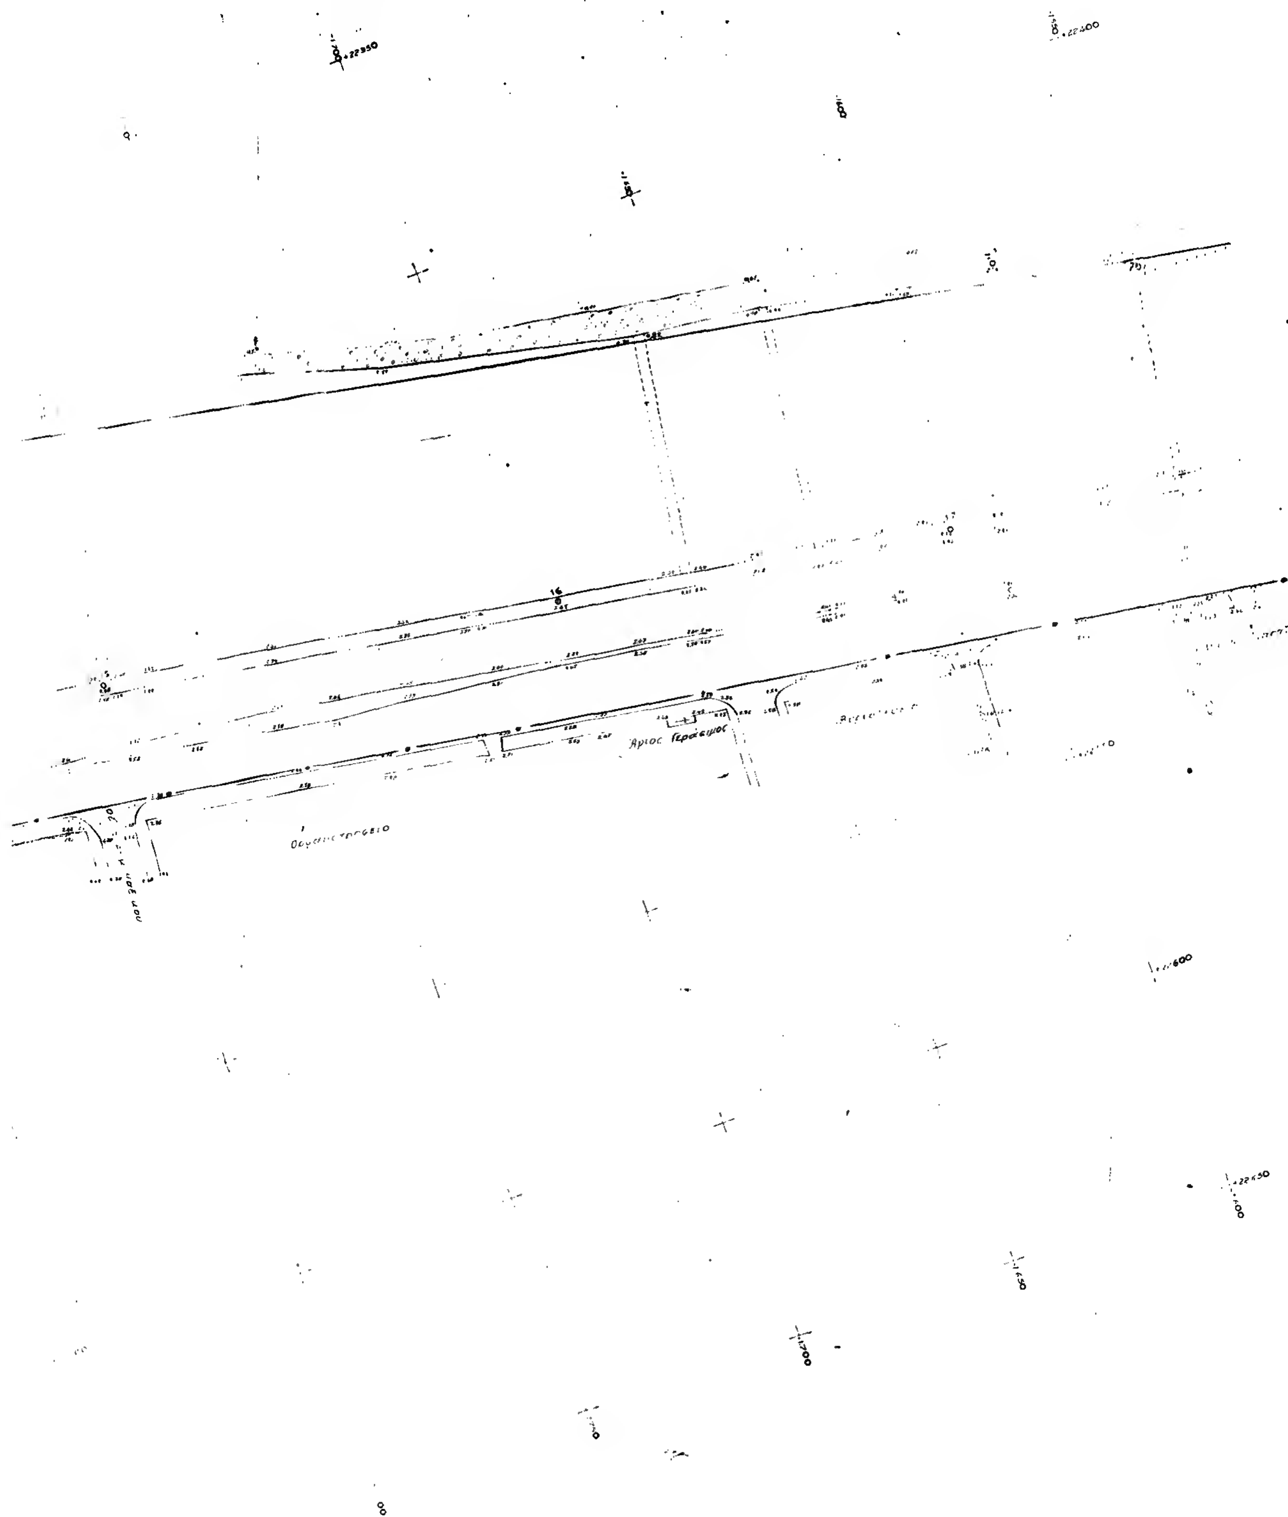
7''

Οδός Κεραμέων

Άγιοι Απόστολοι


ΠΑΤΡΑΪΚΟΣ ΚΟΛΠΟΣ
Δεξαμενή
NISSAN




Άγιος Γεράσιμος

ΑΠΟΤΥΠΩΣΗ

ΠΕΡΙΟΧΗ: ΛΙΜΗΝ ΠΑΤΡΩΝ
ΔΗΜΟΣ: ΠΑΤΡΕΩΝ
ΕΠΑΡΧΙΑ: ΠΑΤΡΩΝ
ΑΡΜΟΔΙΑ ΟΙΚ. ΕΦΟΡΙΑ:
ΝΟΜΑΡΧΙΑ ΑΧΑΙΑΣ

ΤΡΙΓΩΝΟΜΕΤΡΙΚΗ ΕΞΑΡΤΗΣΗ
Δ ΛΑΔΟΠΟΥΛΟΣ (Γ.Υ.Σ.) Δ Ν Δ
Δ ΝΕΑ ΠΡΟΒΛΗΤΑ (Τ.Υ.)
ΚΕΝΤΡΟ ΦΥΛΛΟΥ ΧΑΡΤΟΥ

ΜΕΘΟΔΟΣ ΑΠΟΤΥΠΩΣΕΩΣ: ΤΑΧΥΜΕΤΡΙΚΗ
ΧΡΟΝΟΛΟΓΙΑ ΑΠΟΤΥΠΩΣΕΩΣ: ΑΥΓΟΥΣΤΟΣ-ΣΕΠΤΕΜΒΡΙΟΣ

ΥΠΟΜΝΗΜΑ ΣΥΜΒΟΛΩΝ

- ΑΜΜΟΥΔΙΑ
- ΚΤΙΣΜΑΤΑ
- ΣΤΥΛΟΣ ΔΕΗ
- ΣΥΡΜΑΤΟΠΛΕΓΜΑ
- ΟΡΙΟΓΡΑΜΜΗ ΑΙΓΙΑΛΟΥ

ΤΜΗΜΑ ΙΙ

Οδ. Κυρίλλου Αρχ. - οδ. Ζαΐμη

ΠΑΤΡΑΙ

Το διάγραμμα αυτό συνοδεύει την από 25/1/1993 έκθεση της αρμοδίας επιτροπής.

Δεν εξαιρούνται της ζώνης της παραλίας τα εντός αυτής υφιστάμενα κτίσματα ή τμήματα αυτών, σύμφωνα με τις διατάξεις του Ν. 2337/95

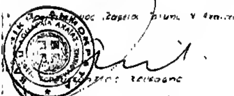
Η ΕΠΙΤΡΟΠΗ
1.—
2.—
3.— ΜΟΣΧΟΝΑΣ Γ. ΕΜΜΑΝΟΥΗΛ ΥΠΟΠΛΟΙΑΡΧΟΣ Λ.Σ.

ΥΠΟΜΝΗΜΑ
1) οριογραμμή αιγιαλού 1,2,3,...60
2) οριογραμμή παραλίας 1',2',3',...60'
3) » παλαιού αιγιαλού 1",2",3",...20"

Η ΕΠΙΤΡΟΠΗ
1) Ο Πρόεδρος
2)
3) ΜΟΣΧΟΝΑΣ Γ. ΕΜΜΑΝΟΥΗΛ

Μαΐου 1987

Πάτρα Μαΐου 1987



εκτελέσας την αποτύπωση
Τοπογράφος Περιφέρειας

Είσοδος ΒΕΣΟ

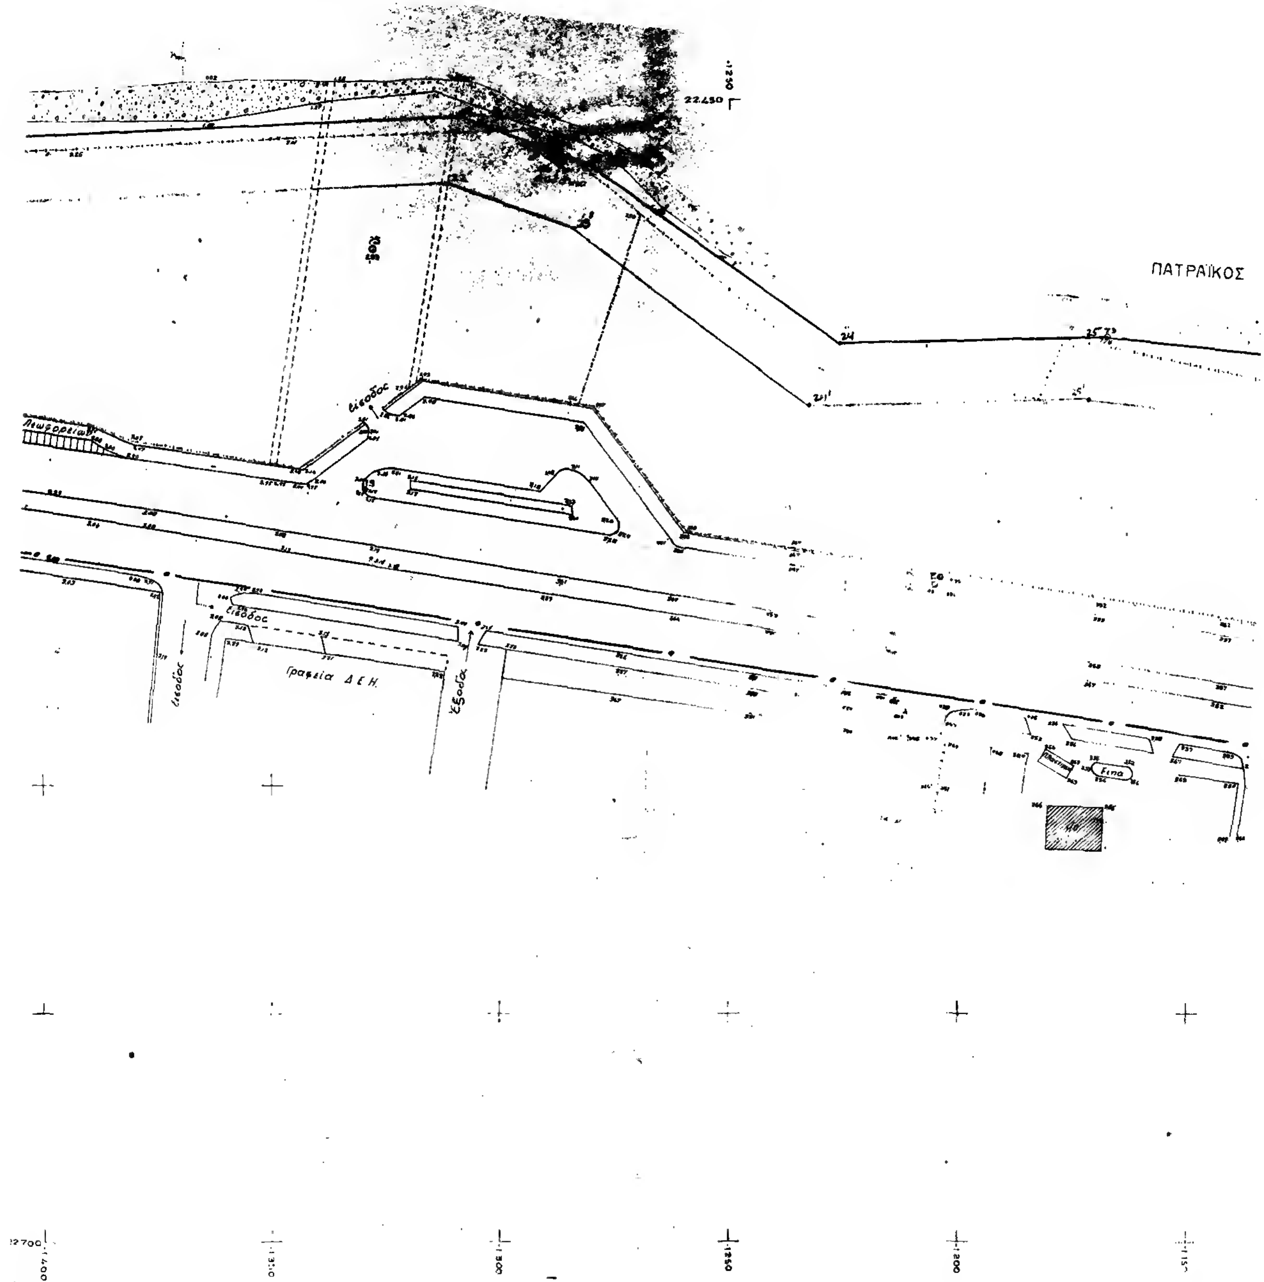
ΣΤΑΘΜΟΣ

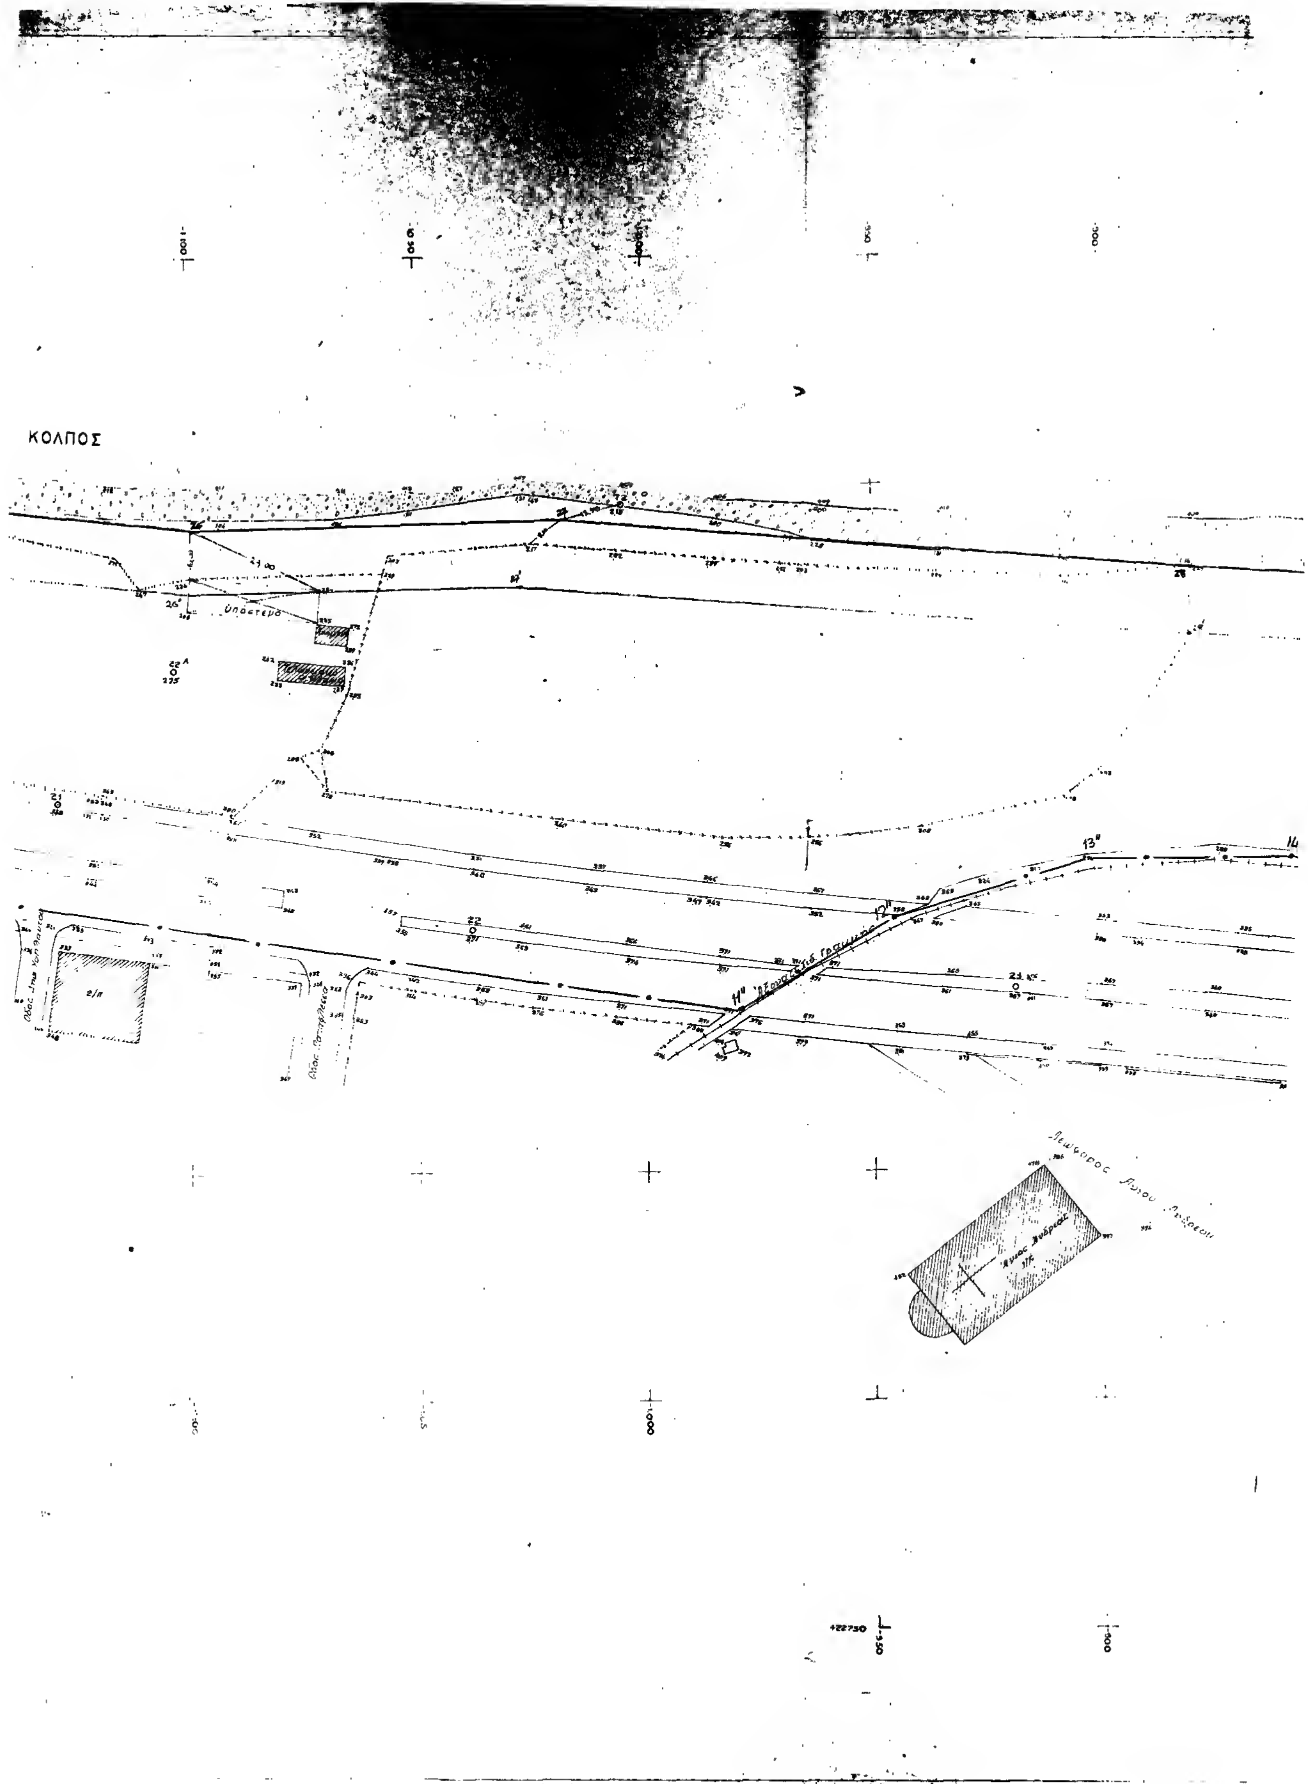
+22650

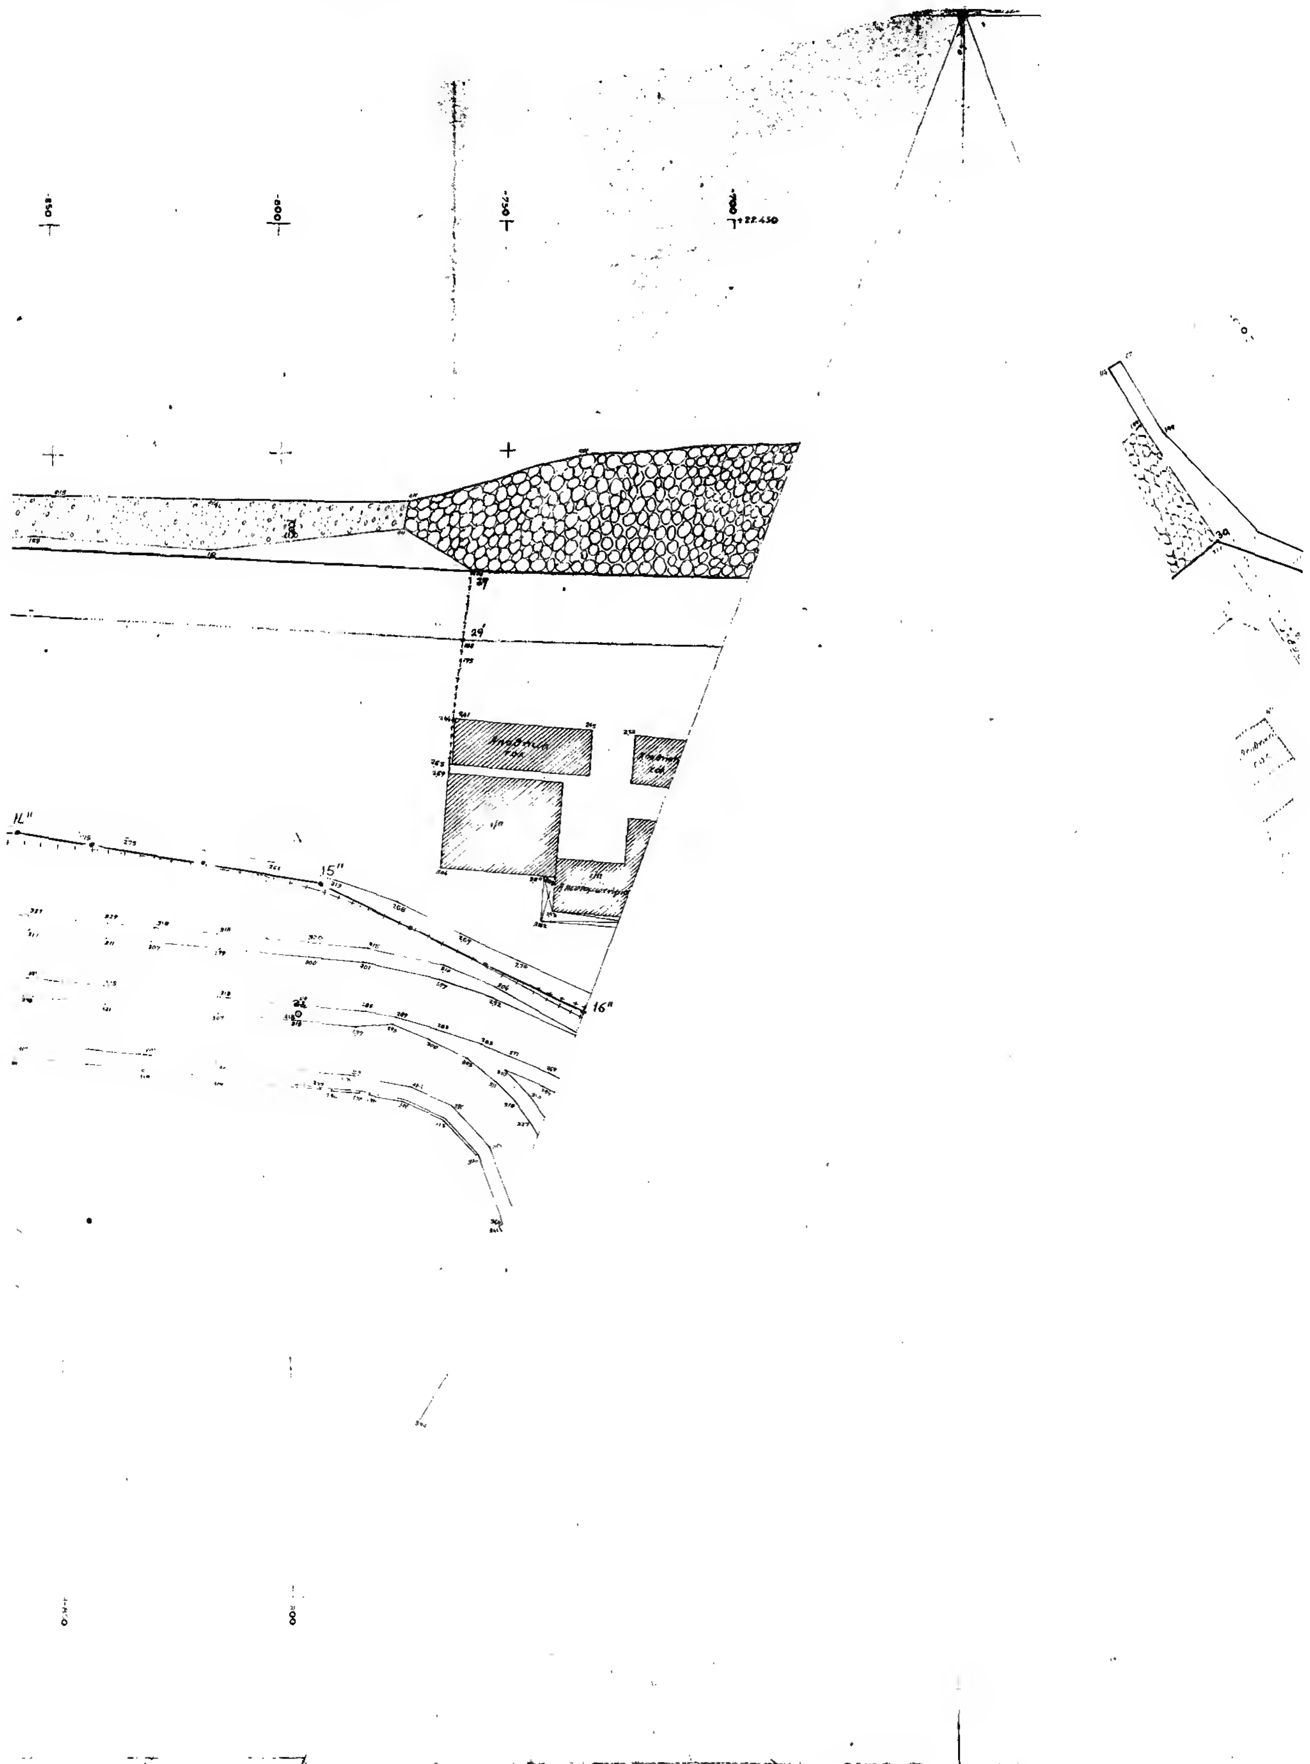
1.550

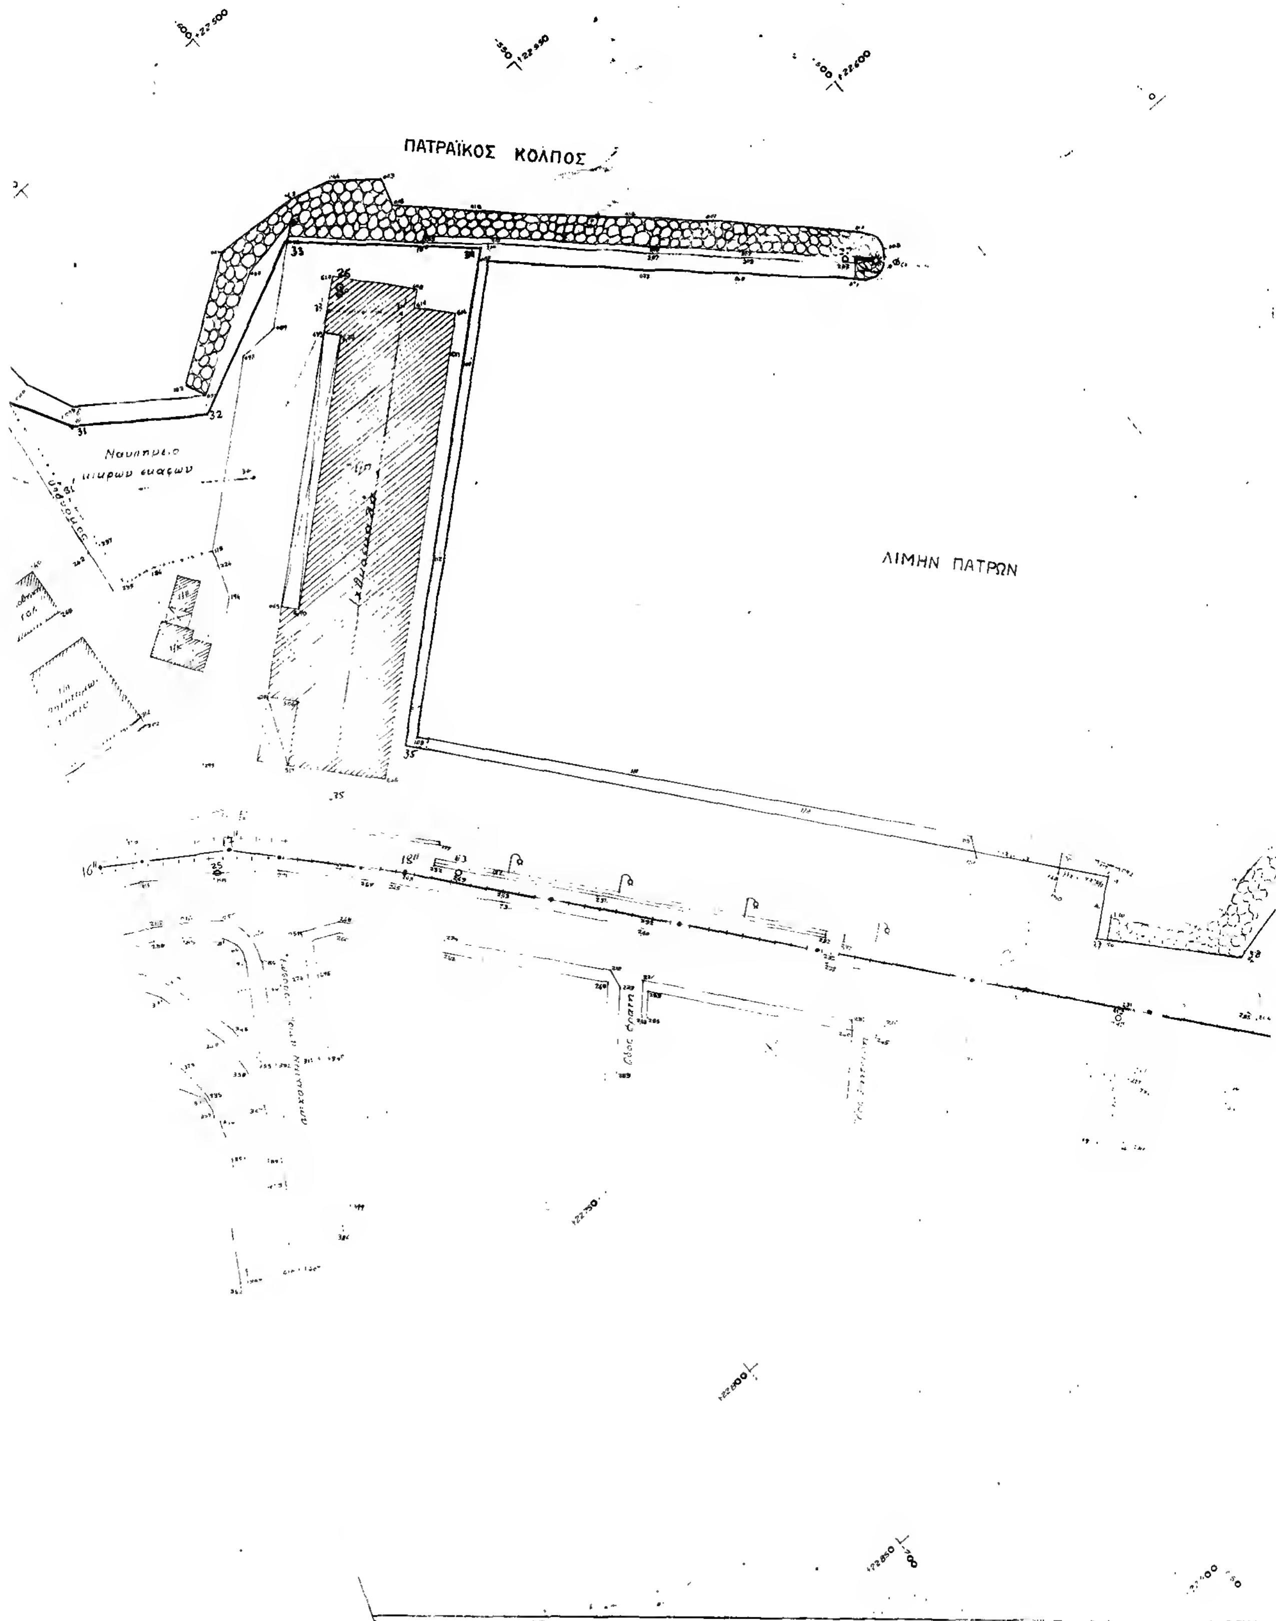
1.500

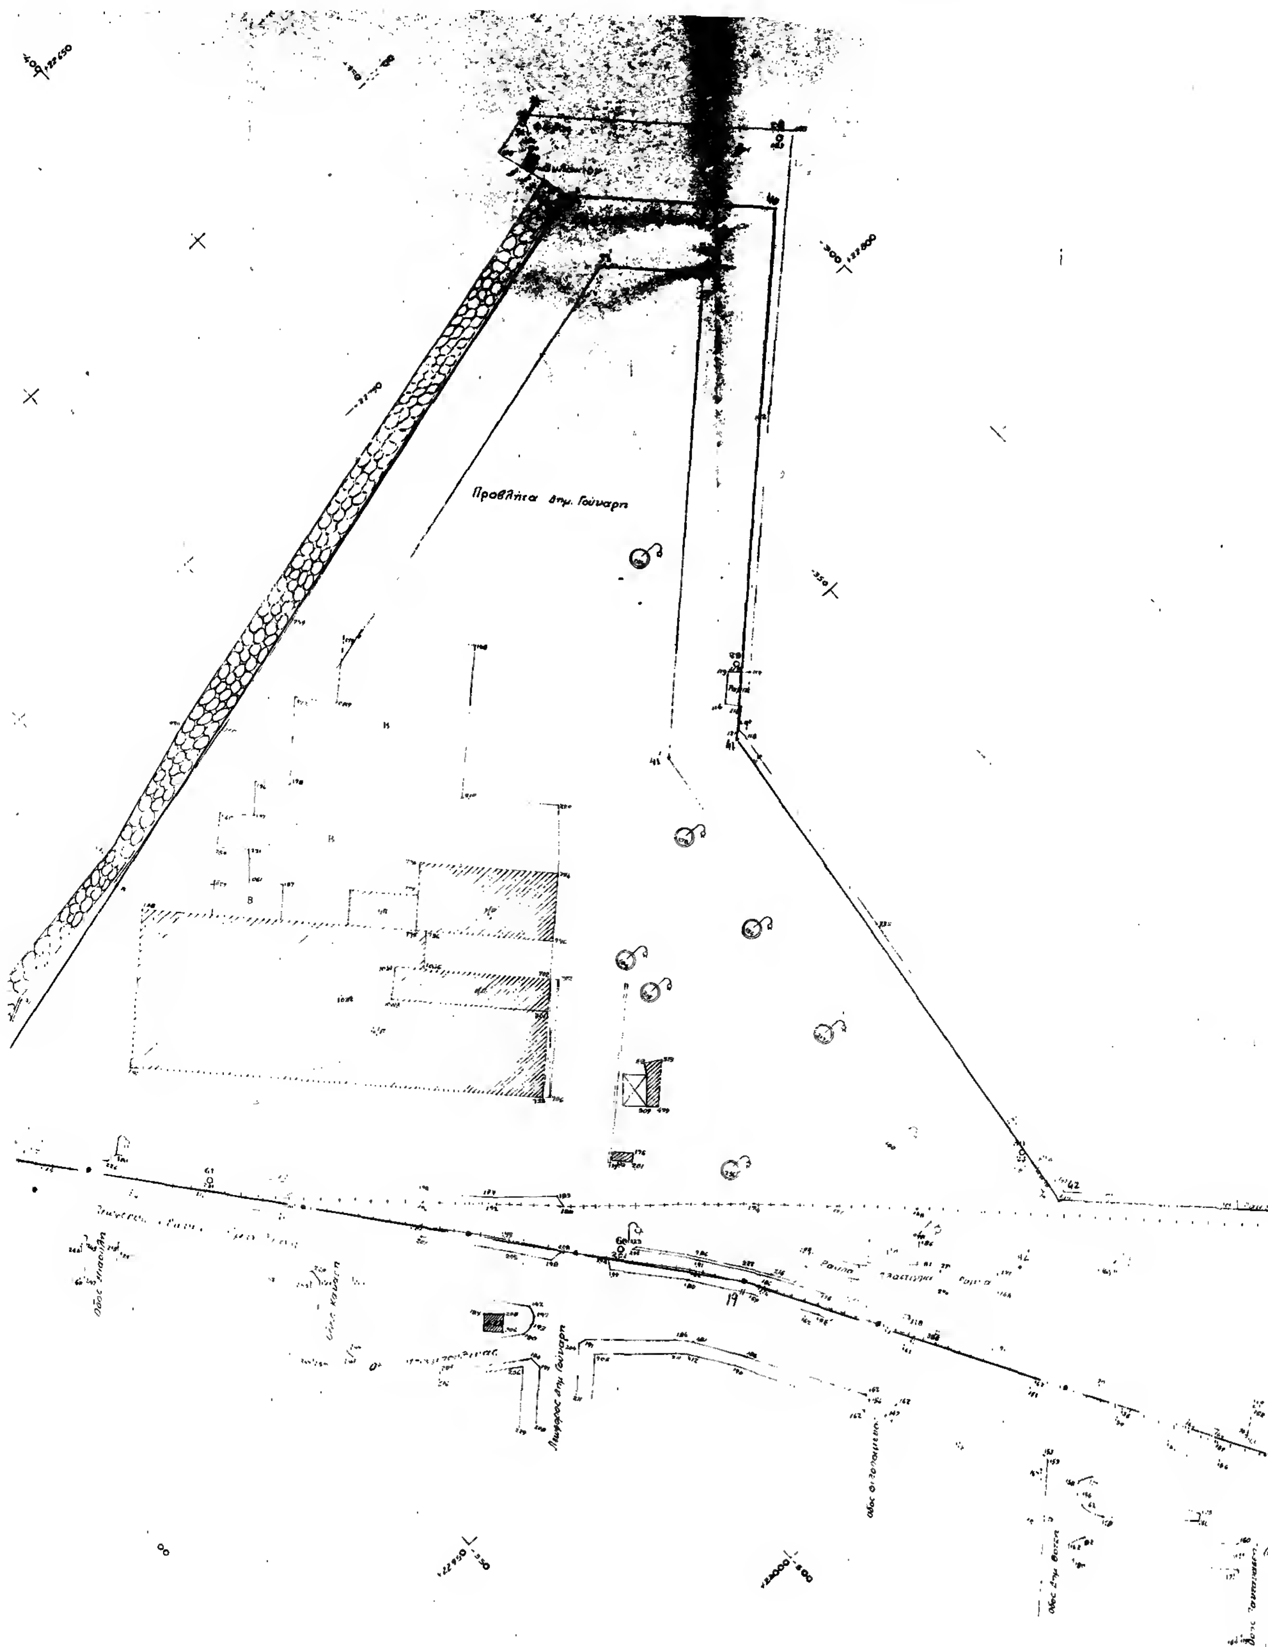
1.450


ΠΑΤΡΑΪΚΟΣ
είσοδος
Γραφεία ΔΕΗ
έξοδος
Fina


ΚΟΛΠΟΣ
Υπόστεγο
422750

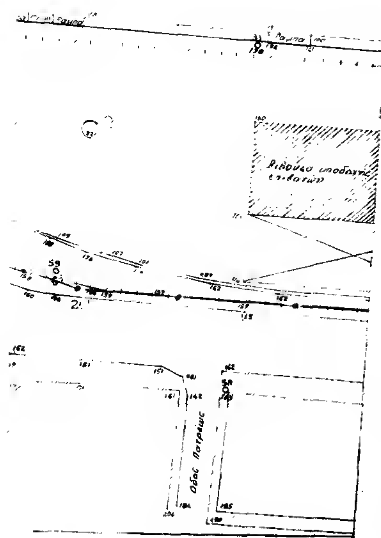


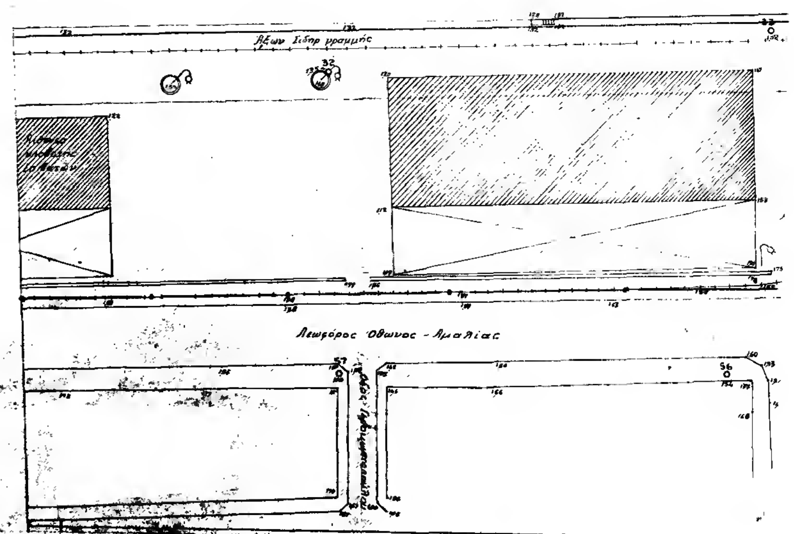

ΠΑΤΡΑΪΚΟΣ ΚΟΛΠΟΣ
ΛΙΜΗΝ ΠΑΤΡΩΝ


Προβλήτα δημ. Γούναρη

ΛΙΜΗΝ ΠΑΤΡΩΝ

ΛΙΜΗΝ ΠΑΤΡΩΝ





ΟΤΕ ΟΤΕ

Κρηνες

Διανεμητής ρευματος

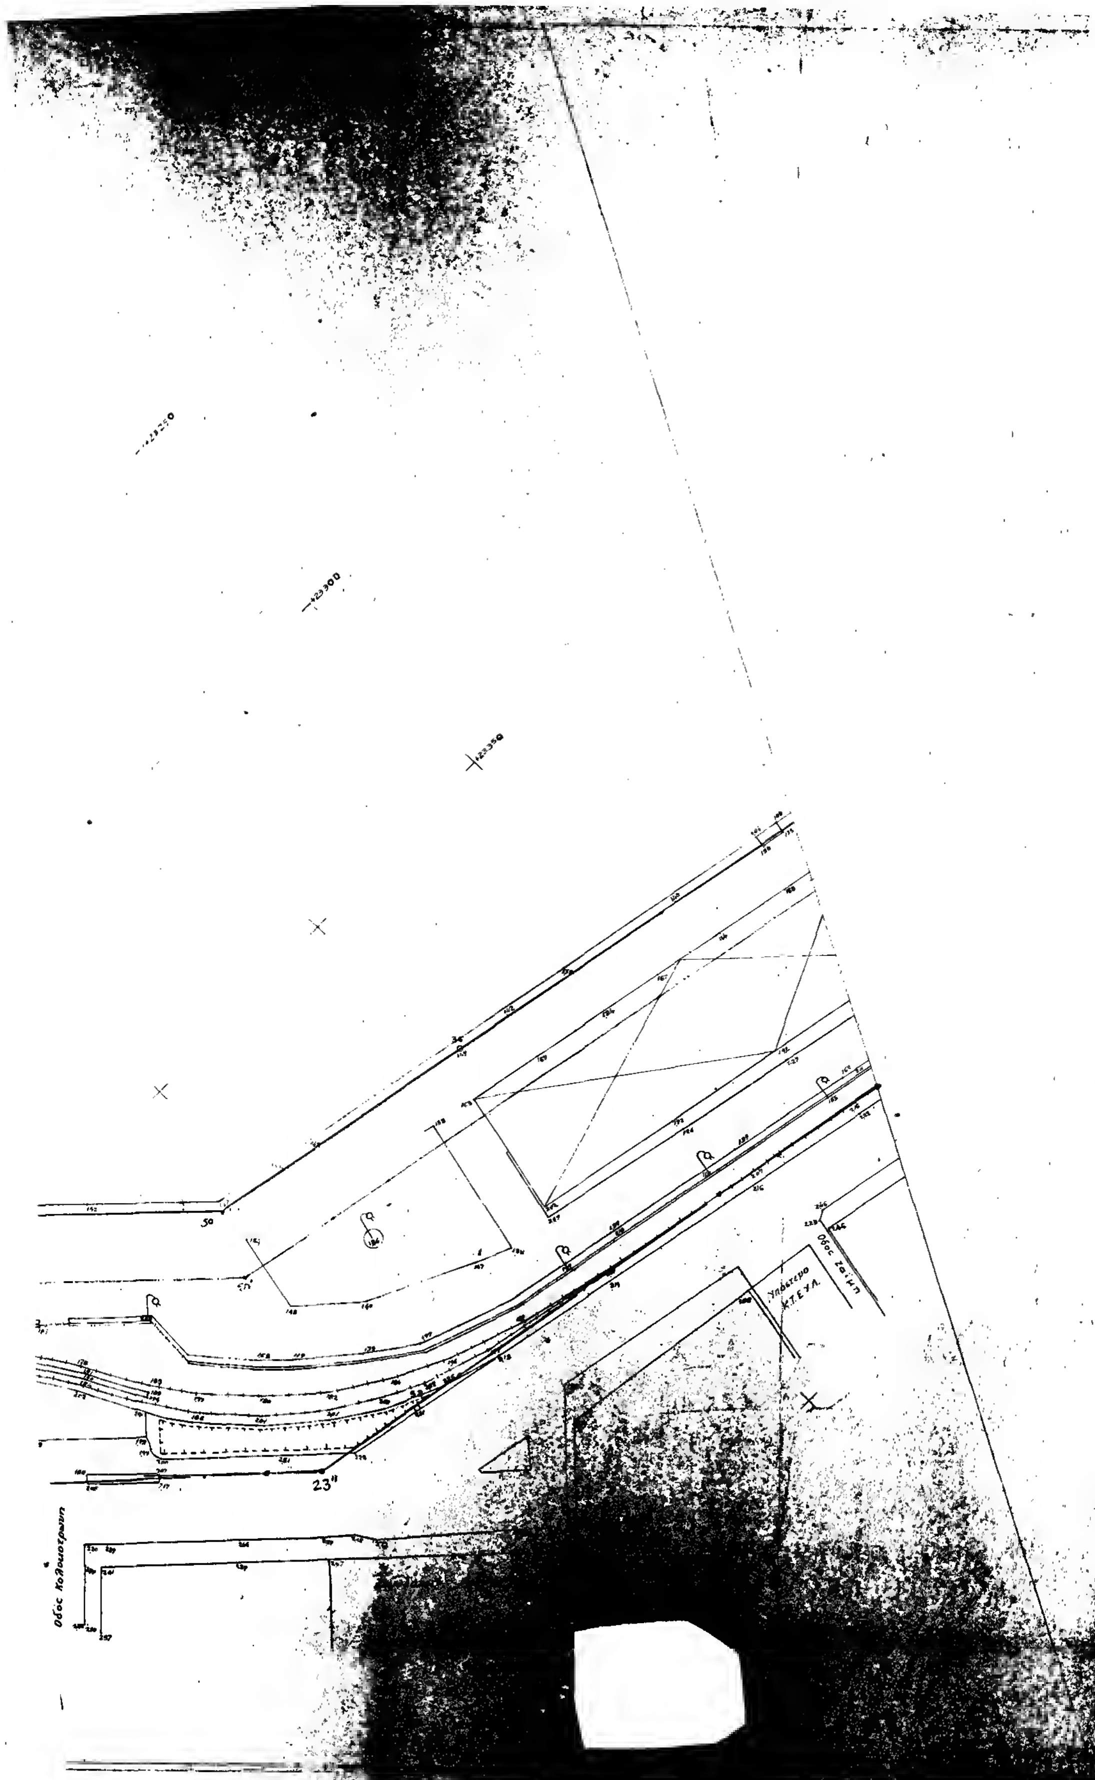
Προβλήτα Αγιου Νικολαου

Συνεργειο

Πρακτ.

22"

Οδός Όθωνος - Αμαλίας


Υπόστεγο
Κ.Τ.Ε.Υ.Λ.
Οδος Ζαΐμη
Οδος Κολοκοτρωνη
23"

ΑΠΟΤΥΠΩΣΗ ΑΙΓΙΑΛΟΥ κ' ΠΑΡΑΛΙΑΣ

ΝΟΜΑΡΧΙΑ ΑΧΑΪΑΣ

ΤΜΗΜΑ III

Το διάγραμμα αυτό συνοδεύει την από 25/1/93 έκθεση της αρμοδίας επιτροπής.

ΠΑΤΡΑΙ

ΥΠΟΜΝΗΜΑ

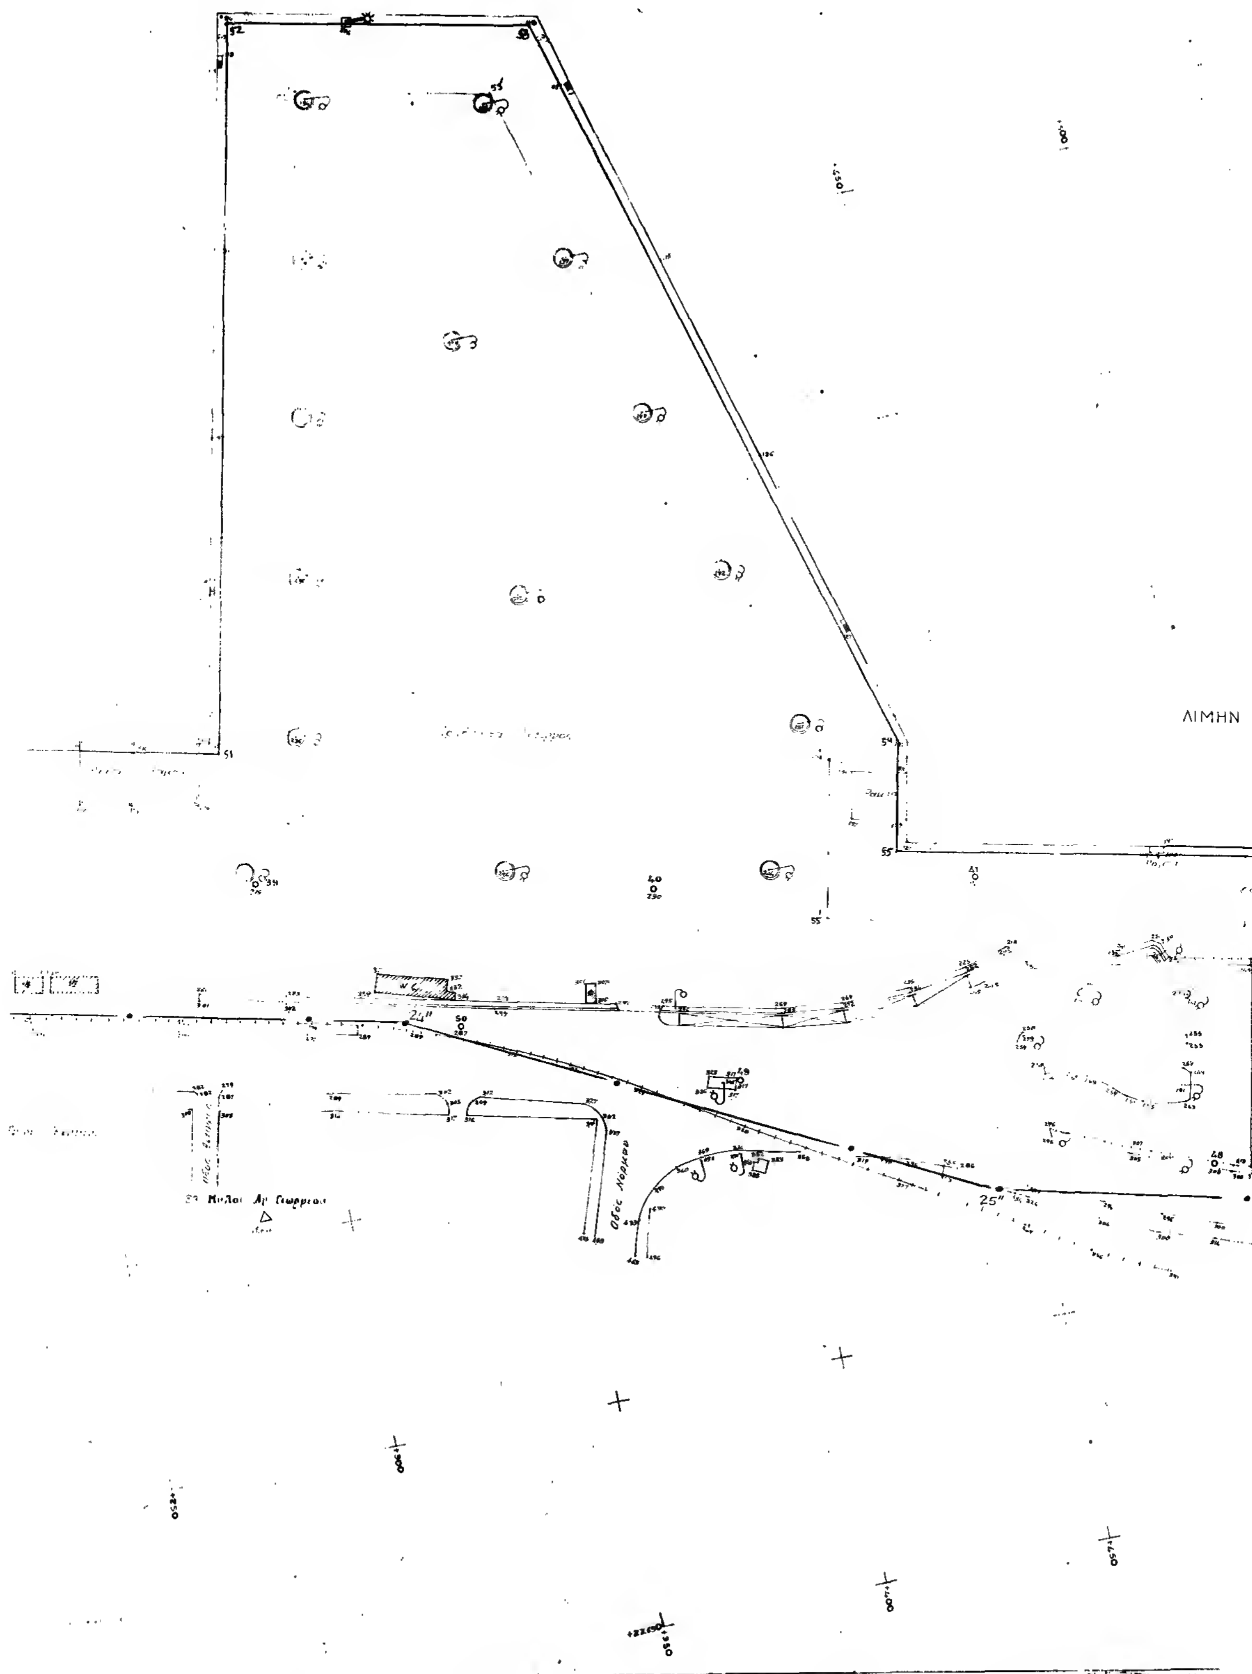
Η ΕΠΙΤΡΟΠΗ

ΛΙΜΗΝ ΠΑΤΡΩΝ

Οδός Οθωνος - Αμαλίας

Οδός Καρόλου

Μώλοι


ΛΙΜΗΝ
Οδός Νόρμαν

ΗΝ ΠΑΤΡΩΝ

Σταθμος Επιβατων Γλυφαδας

Υπό Κατασκευή Νέα Προβλήτα

59

56

A

60

61

Νέα Προβλήτα

27''

1'= 28''

2''

Οδός Ναυμαχίας Έλλης

Νέα Προβλήτα

A

+1.150

+1.250

+1.300

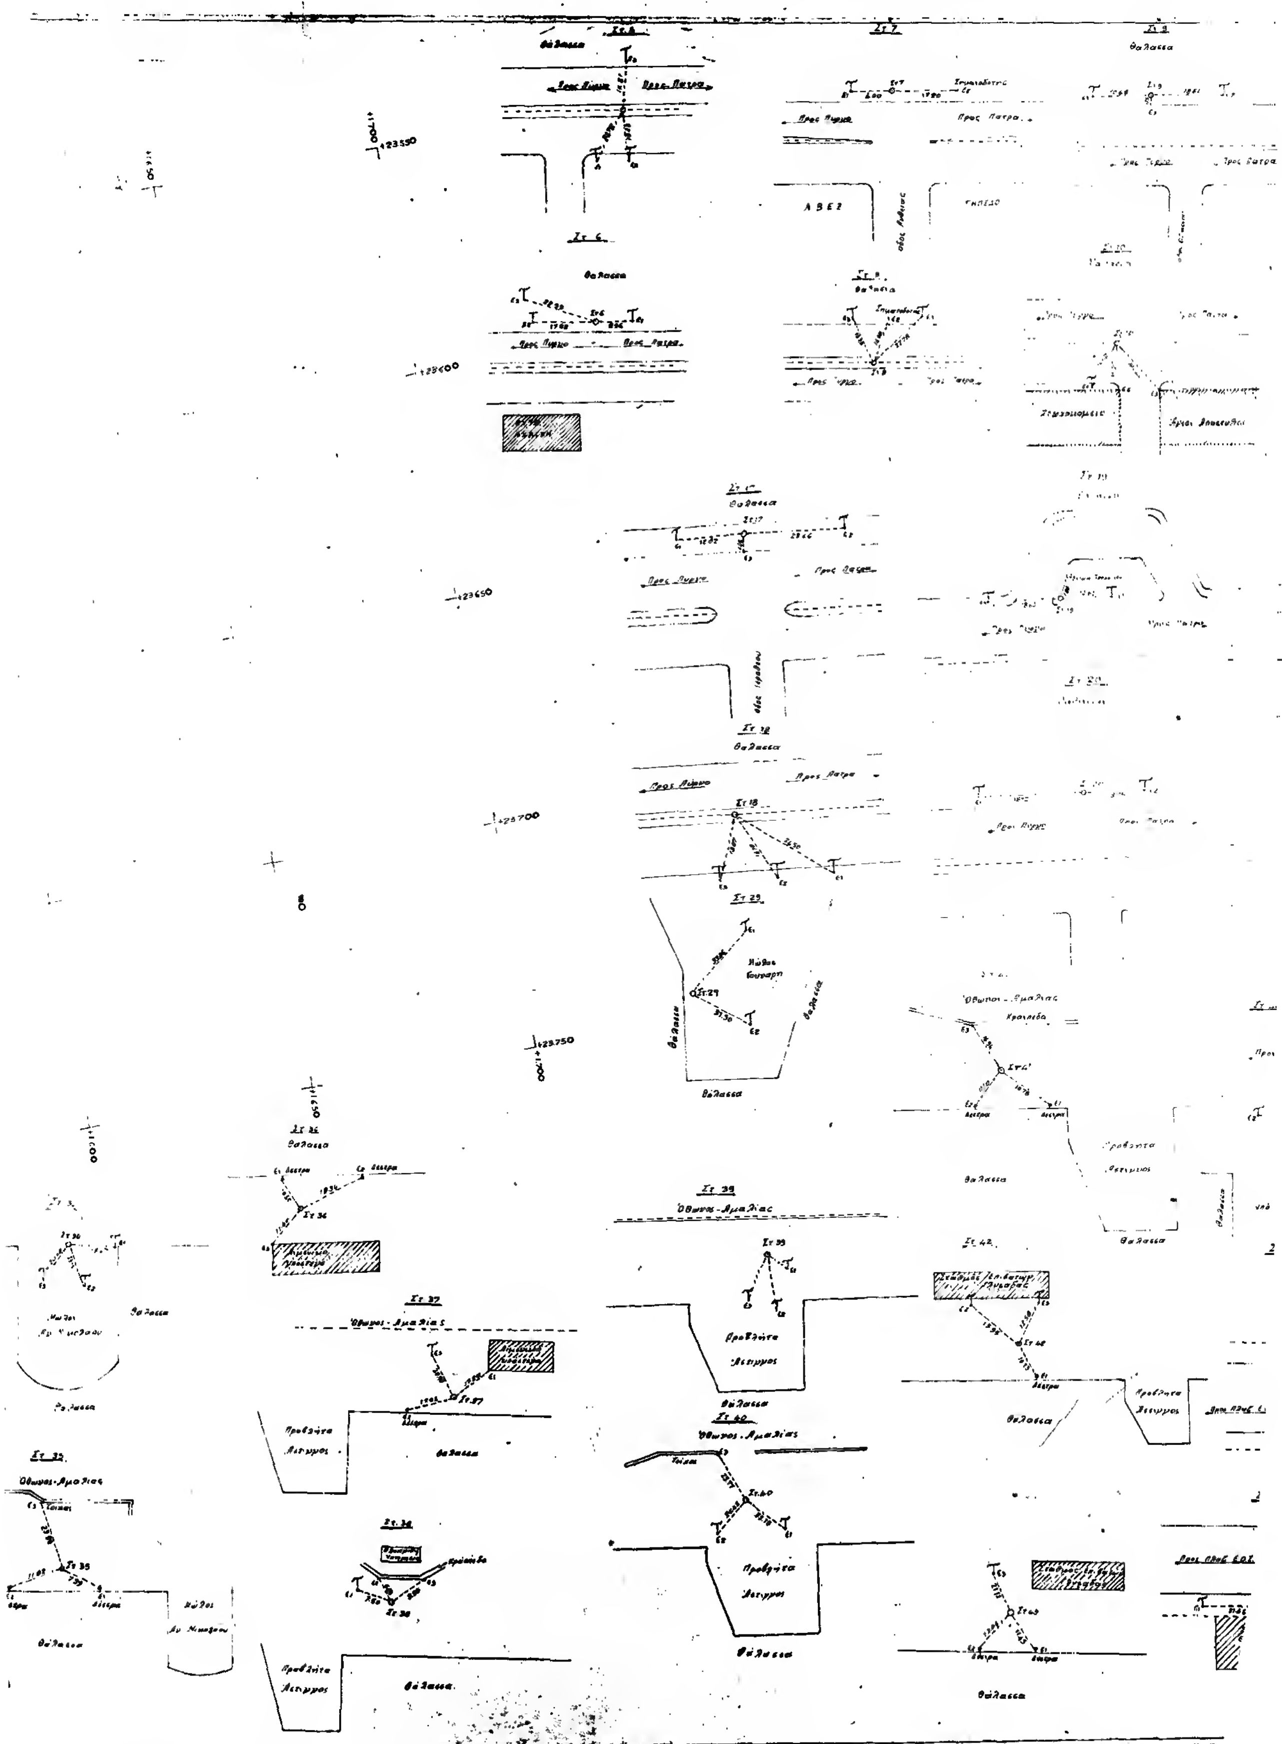
Σηματοδοτης

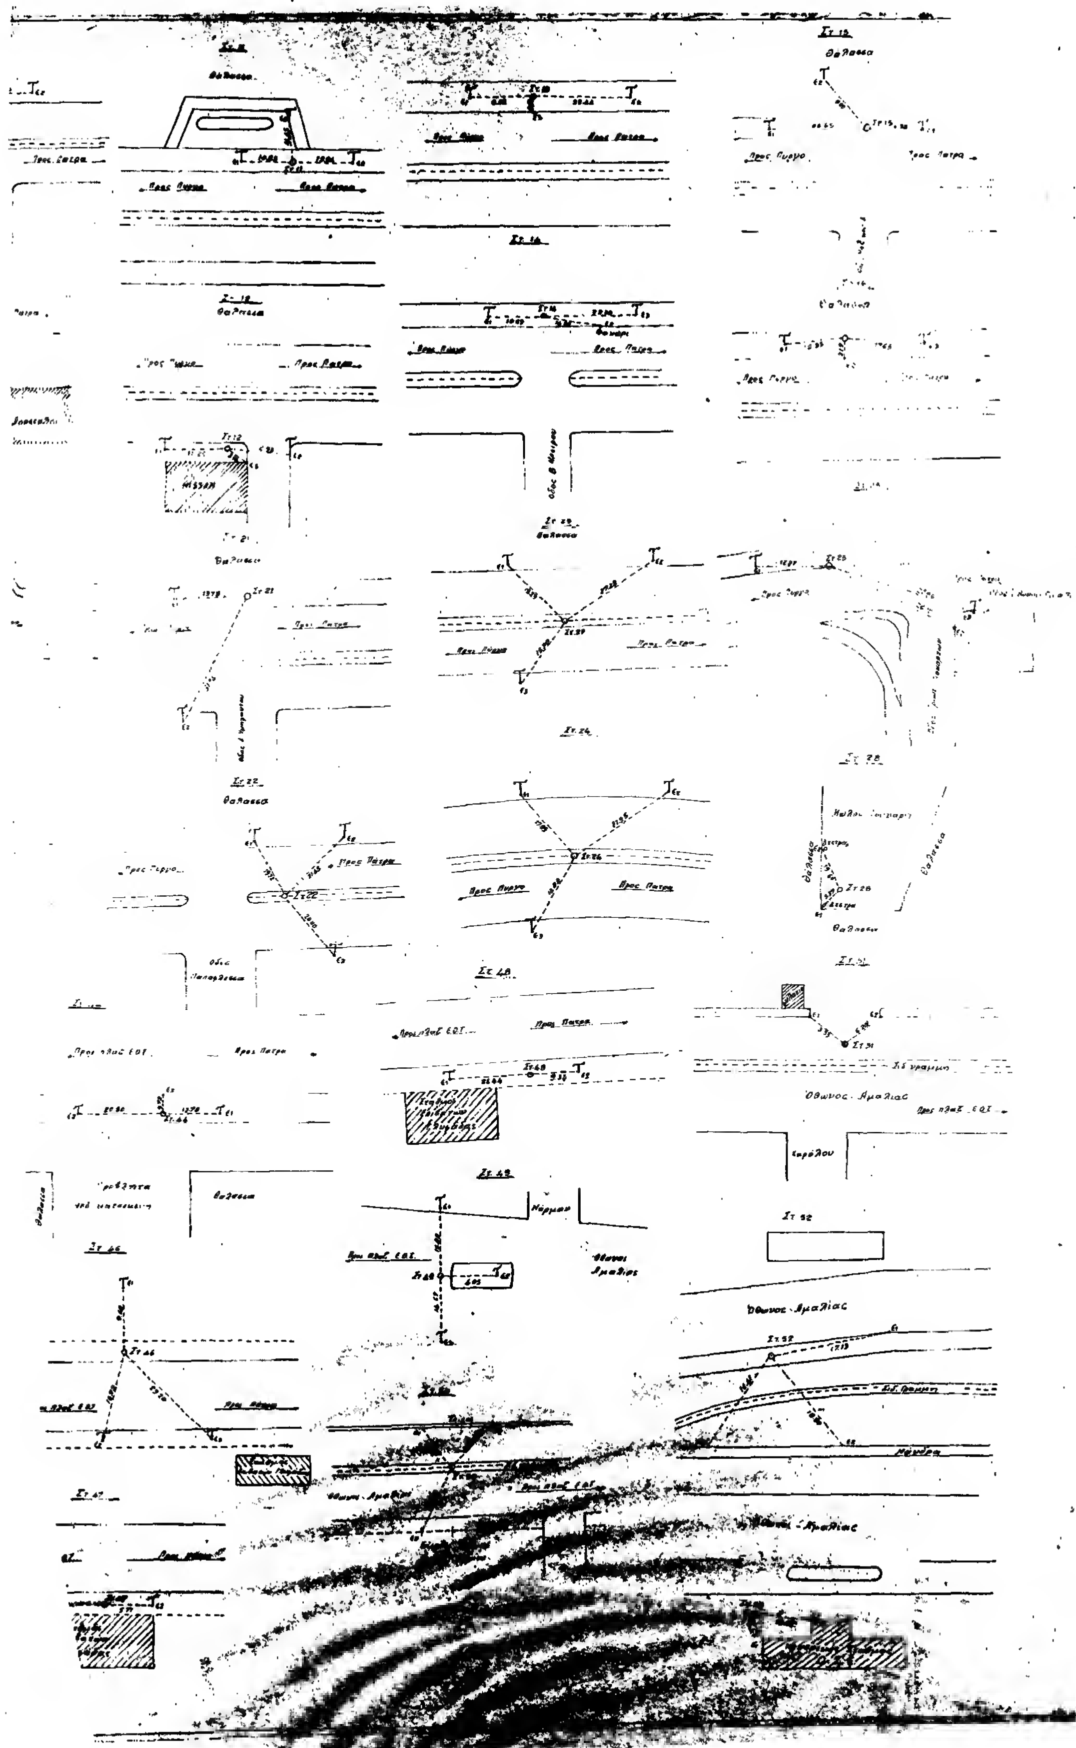
Σηματοδοτης

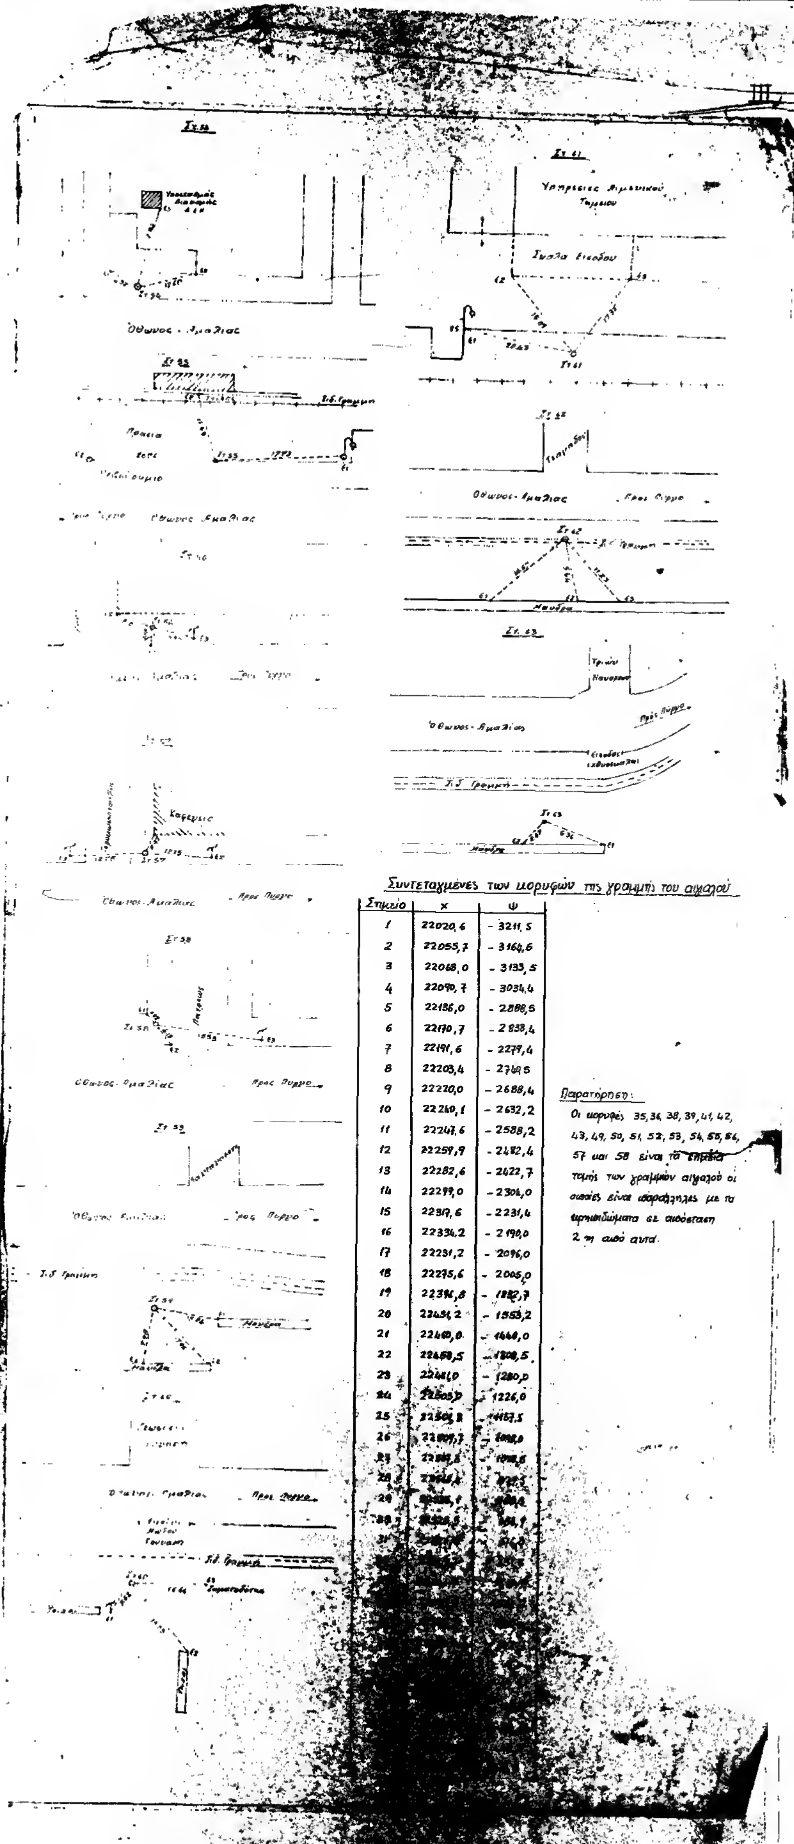
+1.100

+1.250






Θάλασσα
Προς Πάτρα
Προς Πύργο
Όθωνος Αμαλίας



Συντεταγμένες των κορυφών της γραμμής του αιγιαλού

Σημείο	x	ψ
1	22020,6	- 3211,5
2	22055,7	- 3164,6
3	22068,0	- 3133,5
4	22090,7	- 3034,4
5	22136,0	- 2888,5
6	22170,7	- 2838,4
7	22191,6	- 2779,4
8	22203,4	- 2749,5
9	22220,0	- 2688,4
10	22240,1	- 2632,2
11	22247,6	- 2588,2
12	22259,9	- 2482,4
13	22282,6	- 2422,7
14	22299,0	- 2304,0
15	22317,6	- 2231,4
16	22334,2	- 2190,0
17	22231,2	- 2096,0
18	22275,6	- 2005,0
19	22396,8	- 1882,7
20	22454,2	- 1553,2
21	22460,0	- 1448,0
22	22458,5	- 1308,5
23	22461,0	- 1280,0
24	[illegible]	- 1226,0
25	[illegible]	[illegible]
26	[illegible]	[illegible]
27	[illegible]	[illegible]
28	[illegible]	[illegible]
29	[illegible]	[illegible]
30	[illegible]	[illegible]
31	[illegible]	[illegible]

ΕΘΝΙΚΟ ΤΥΠΟΓΡΑΦΕΙΟ

Εκδίδει την ΕΦΗΜΕΡΙΔΑ ΤΗΣ ΚΥΒΕΡΝΗΣΕΩΣ από το 1833

Διεύθυνση : Καποδιστρίου 34
Ταχ. Κώδικας : 104 32
TELEX : 22.3211 YPET GR
FAX : 5234312

Οι υπηρεσίες του **ΕΘΝΙΚΟΥ ΤΥΠΟΓΡΑΦΕΙΟΥ** λειτουργούν καθημερινά από **8.00'** έως **13.00'**

ΧΡΗΣΙΜΕΣ ΠΛΗΡΟΦΟΡΙΕΣ

* Πώληση ΦΕΚ όλων των Τευχών Σολωμού 51 τηλ.: 52.39.762
* ΒΙΒΛΙΟΘΗΚΗ: Σολωμού 51 τηλ.: 52.48.188
* Για φωτοαντίγραφα παλαιών τευχών στην οδό Σολωμού 51 τηλ.: 52 48.141
* Τμήμα πληροφόρησης: Για τα δημοσιεύματα των ΦΕΚ Σολωμού 51 τηλ. 52.25.713 – 52.49.547

* Οδηγίες για δημοσιεύματα Ανωνύμων Εταιρειών και ΕΠΕ τηλ.: 52.48.785

Πληροφορίες για δημοσιεύματα Ανωνύμων Εταιρειών και ΕΠΕ τηλ.: 52.25.761

* Αποστολή ΦΕΚ στην επαρχία με καταβολή της αξίας του δια μέσου Δημοσίου Ταμείου Για πληροφορίες: τηλ.: 52.48.320

Τιμές κατά τεύχος της ΕΦΗΜΕΡΙΔΑΣ ΤΗΣ ΚΥΒΕΡΝΗΣΕΩΣ:

Κάθε τεύχος μέχρι 8 σελίδες δρχ. 100. Από 9 σελίδες μέχρι 16 δρχ. 150, από 17 έως 24 δρχ. 200

Από 25 σελίδες και πάνω η τιμή πώλησης κάθε φύλλου (8σέλιδου ή μέρους αυτού) αυξάνεται κατά 50 δρχ.

Μπορείτε να γίνετε συνδρομητής για όποιο τεύχος θέλετε. Θα σας αποστέλλεται με το Ταχυδρομείο.

ΕΤΗΣΙΕΣ ΣΥΝΔΡΟΜΕΣ

Κωδικός αριθ. κατάθεσης στο Δημόσιο Ταμείο 2531		Κωδικός αριθ. κατάθεσης στο Δημόσιο Ταμείο 3512
Η ετήσια συνδρομή είναι:		Ποσοστό 5% υπέρ του Ταμείου Αλληλοβοηθείας του Προσωπικού (ΤΑΠΕΤ)
α) Για το Τεύχος Α'	Δρχ. 15.000	Δρχ. 750
β) » » » Β'	» 30.000	» 1.500
γ) » » » Γ'	» 10.000	» 500
δ) » » » Δ'	» 30.000	» 1.500
ε) » » » Αναπτυξιακών Πράξεων	» 20.000	» 1.000
στ) » » » Ν.Π.Δ.Δ.	» 10.000	» 500
ζ) » » » ΠΑΡΑΡΤΗΜΑ	» 5.000	» 250
η) » » » Δελτ. Εμπ.& Βιομ. Ιδ.	» 10.000	» 500
θ) » » » Αν. Ειδικού Δικαστηρίου	» 3.000	» 150
ι) » » » Α.Ε. & Ε.Π.Ε.	» 200.000	» 10.000
ια) Για όλα τα Τεύχη εκτός ΤΑΕ-ΕΠΕ	» 100.000	» 5.000

Πληροφορίες: τηλ. 52.48.320

ΑΠΟ ΤΟ ΕΘΝΙΚΟ ΤΥΠΟΓΡΑΦΕΙΟ